
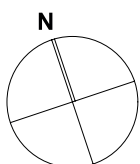


Gewerbefläche

HO.1.2

Eisenbahnstrasse 28, 8840 Einsiedeln



Geschoss	1. Obergeschoss
Gewerbebezeichnung	HO.1.2
Gewerbefläche	109.1m ²

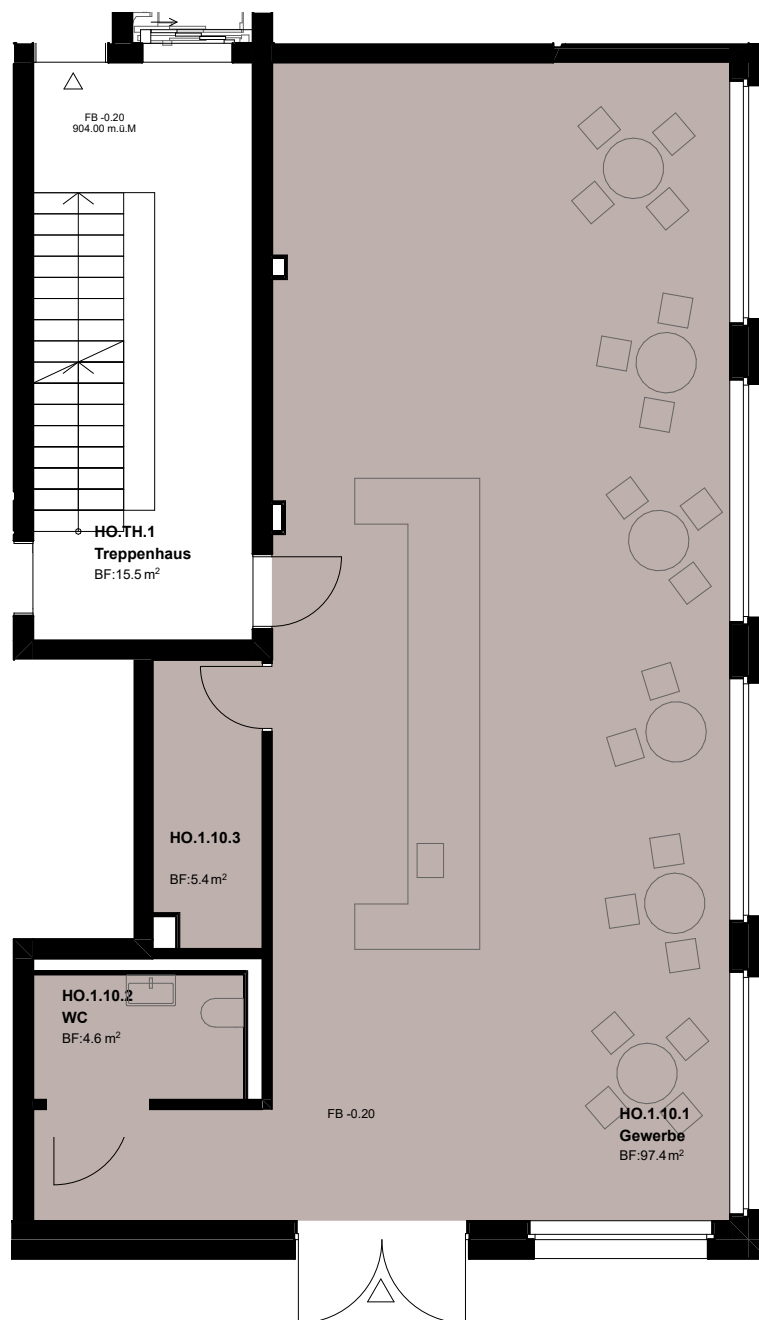

0 1 2 3 4 5
Massstab 1:100

* Berechnung der Gewerbefläche (innenkant), exkl. Aussenwänden, exkl. Schächten, exkl. Aussenflächen, exkl. Keller.
Bei den Flächen handelt es sich um Circa-Angaben.

Einsiedlerhof Stand 09.12.2022 www.einsiedlerhof-wohnen.ch

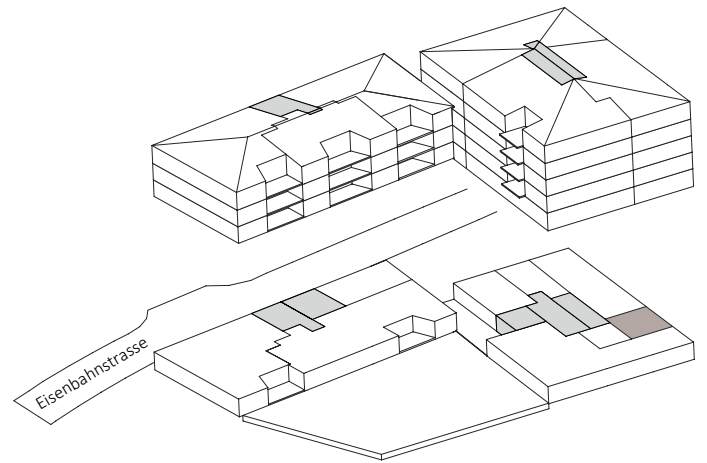
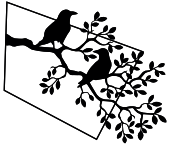


Lagerfläche

HO.1.2

Eisenbahnstrasse 28, 8840 Einsiedeln

Geschoss	Erdgeschoss
Gewerbebezeichnung	HO.1.2
Lagerfläche	21.7m ²

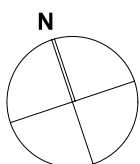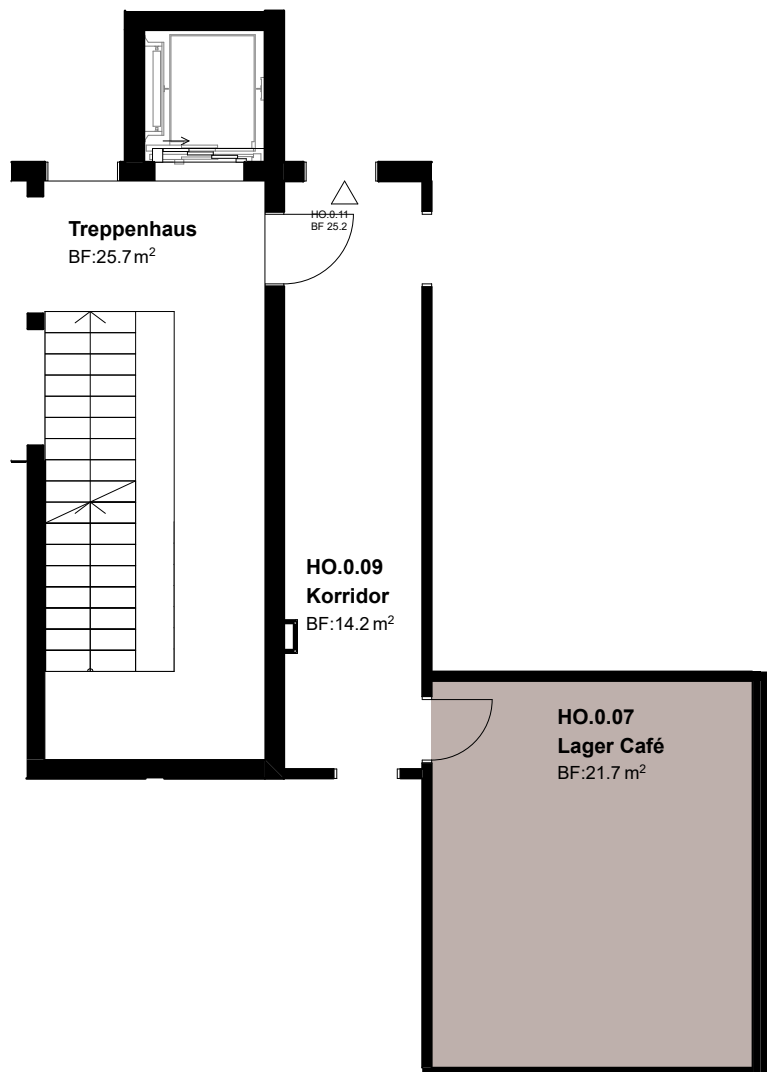

0 1 2 3 4 5

Masstab 1:100

* Berechnung der Gewerbefläche (innenkant), exkl. Aussenwänden, exkl. Schächten, exkl. Aussenflächen, exkl. Keller.
Bei den Flächen handelt es sich um Circa-Angaben.

Einsiedlerhof Stand 09.12.2022 www.einsiedlerhof-wohnen.ch